


PIANO TERRA

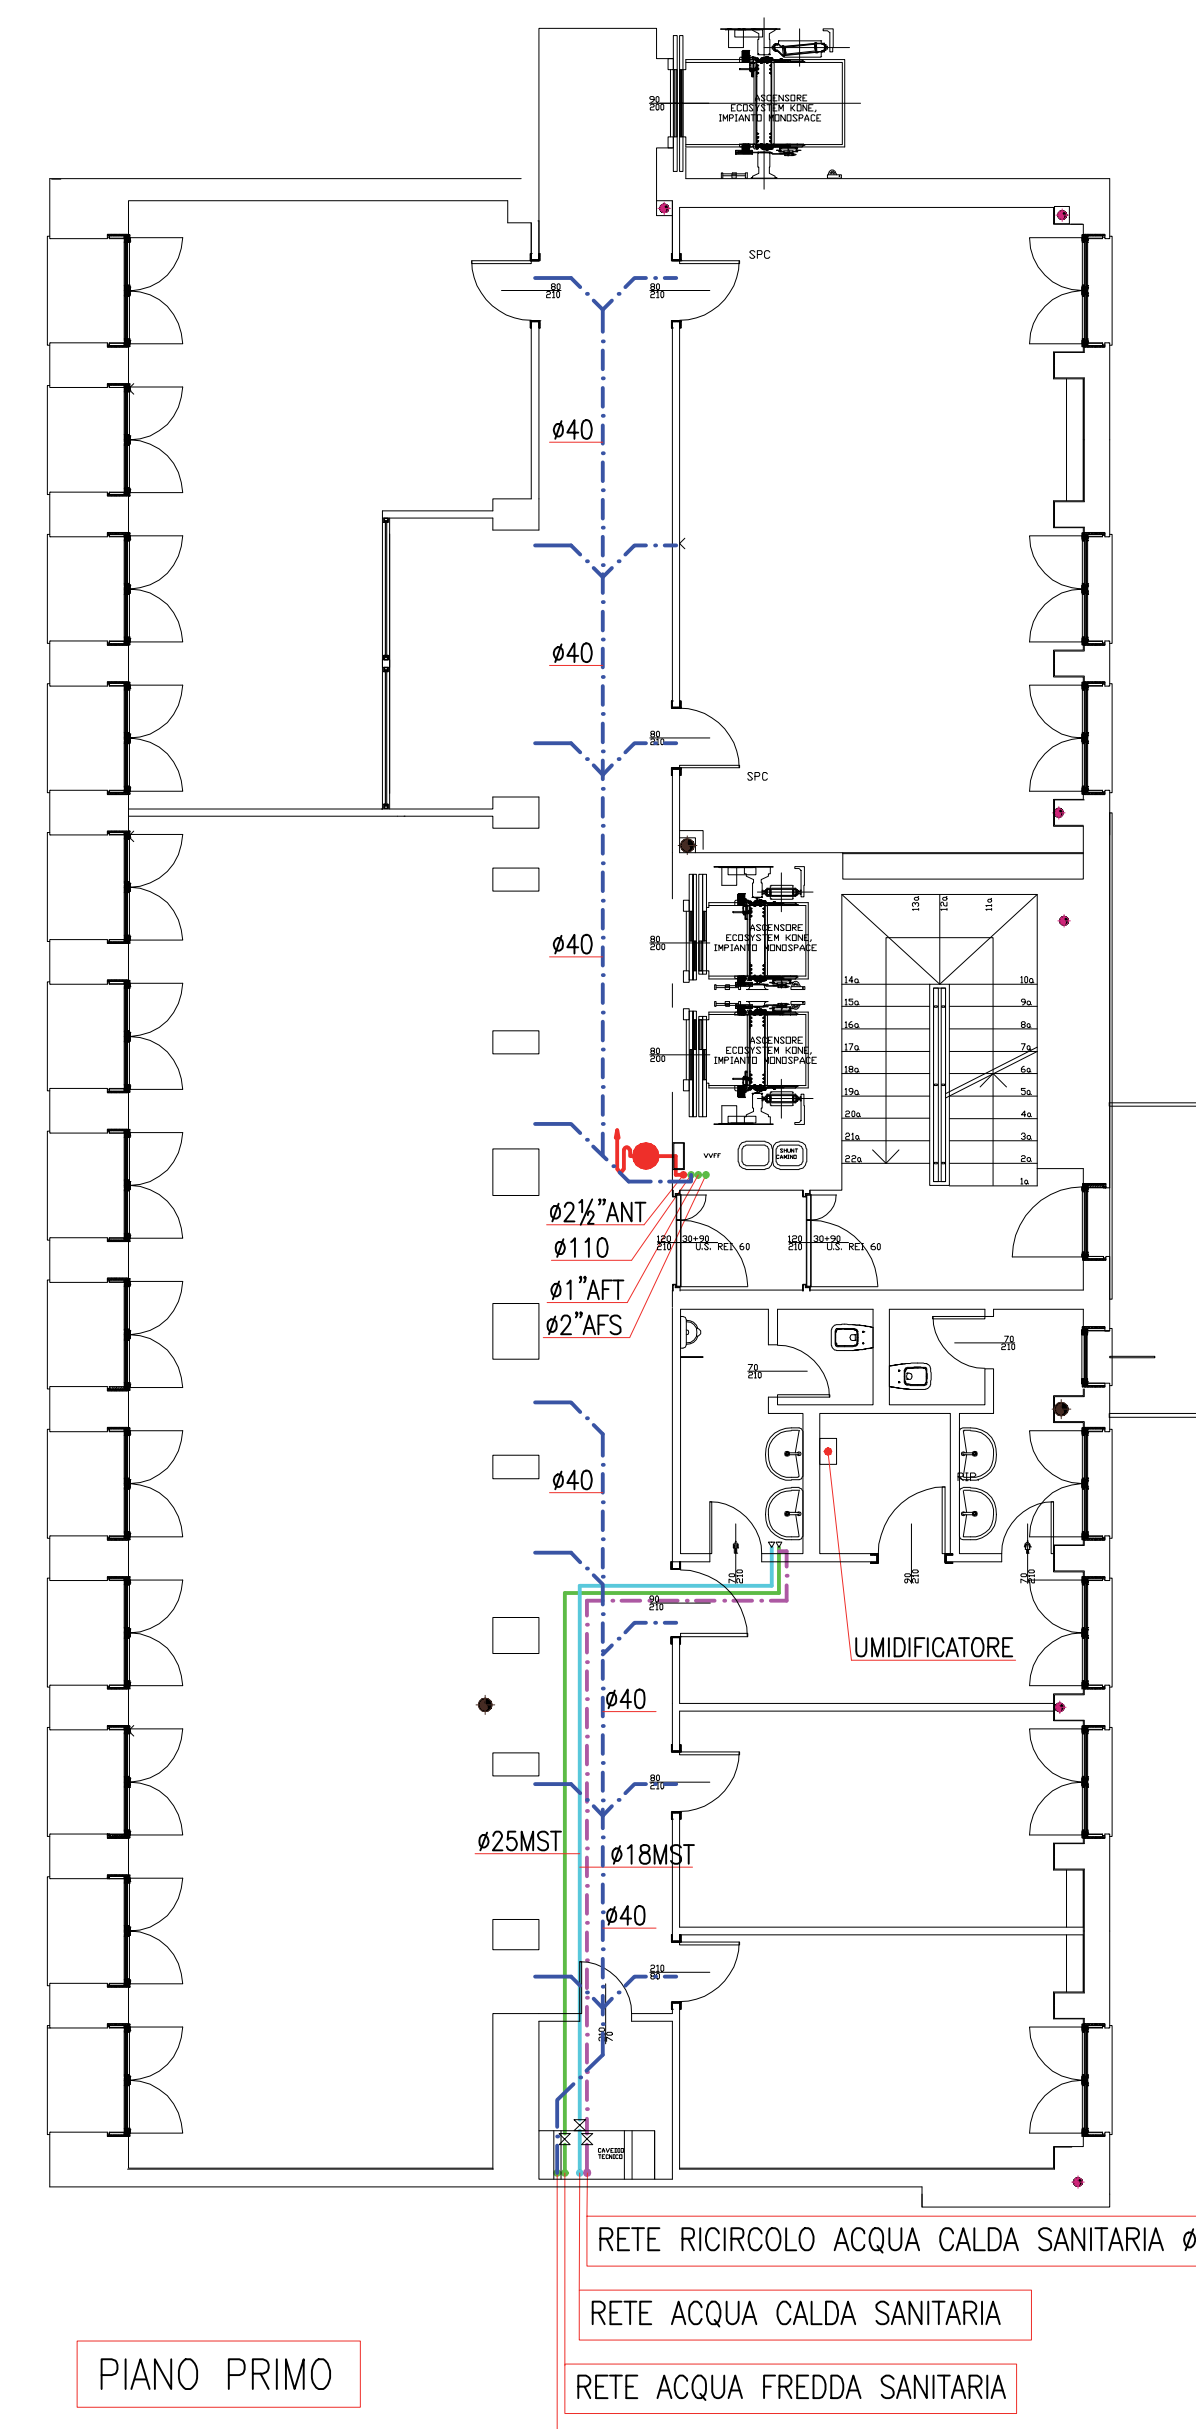

PIANO PRIMO

| LEGENDA | |
|---------|--|
| | RETE ACQUA FREDDA SANITARIA - AFS |
| | RETE ACQUA CALDA SANITARIA - ACS |
| | RETE RICIRCOLO ACQUA CALDA SANITARIA - RACS |
| | RETE ANTINCENDIO - ANT |
| | RETE SCARICO ACQUE PIOVANE POSATE A SOFFITTO |
| | RETE SCARICO ACQUE PIOVANE POSATE A PAVIMENTO |
| | RETE SCARICO CONDENZA |
| | RETE SCARICO ACQUE NERE POSATE A VISTA |
| | IDRANTE A MURO UNI 45 |
| | ATTACCO AUTOPOMPA W.F. UNI 70 |
| 1 | GRUPPO AUTOCLAVE |
| 2 | GRUPPO ANTINCENDIO |
| 3 | GRUPPO TRATTAMENTO ACQUA (ESCLUSO DALLA FORNITURA) |
| 4 | GRUPPO SOLLEVAMENTO ACQUE REFLUE MARCA DAB MOD. FEKA |
| AFT | ACQUA FREDDA TRATTATA PER CARICO IMPIANTO TEC. |
| PL | PLUVIALI - SCARICO ACQUE PIOVANE |
| MST | TUBAZIONE MULTISTRATO IN POLIETILENE/ALLUMINIO |
| ▽▽ | RUBINETTI DI ARRESTO AD INCASSO |



Colombo Alessandro & Figlio s.r.l.
 RISCALDAMENTO - CONDIZIONAMENTO - IDROSANITARI
 GESTIONE CALORE - ANTINCENDIO - PROGETTAZIONE

attacco motopompa W.F. UNI 70
 PIANO TERRA PASSO CARRAIO