


LEGENDA

- 1 serbatoio preautoclave capacità 750 lt
- 2 gruppo di sovrappressione con inverter completo di vasi di espansione marca LOWARA mod. GHV 20/T
Q= 6/14 mc/h H= 62/33 m c.a.
- 3 pressostato di minima
- 4 manometro f.s. 10 bar
- 5 giunto antivibrante
- 6 valvola di sicurezza tarata a 6 bar
- 7 rubinetto di scarico
- 8 livellostato
- 9 compressore d'aria
- 10 pressostato di massima
- 11 addolcitore
- 12 serbatoio salamoia
- 13 filtro autopulente
- 14 filtro a Y
- 15 disconnettore

PIANO CANTINATO

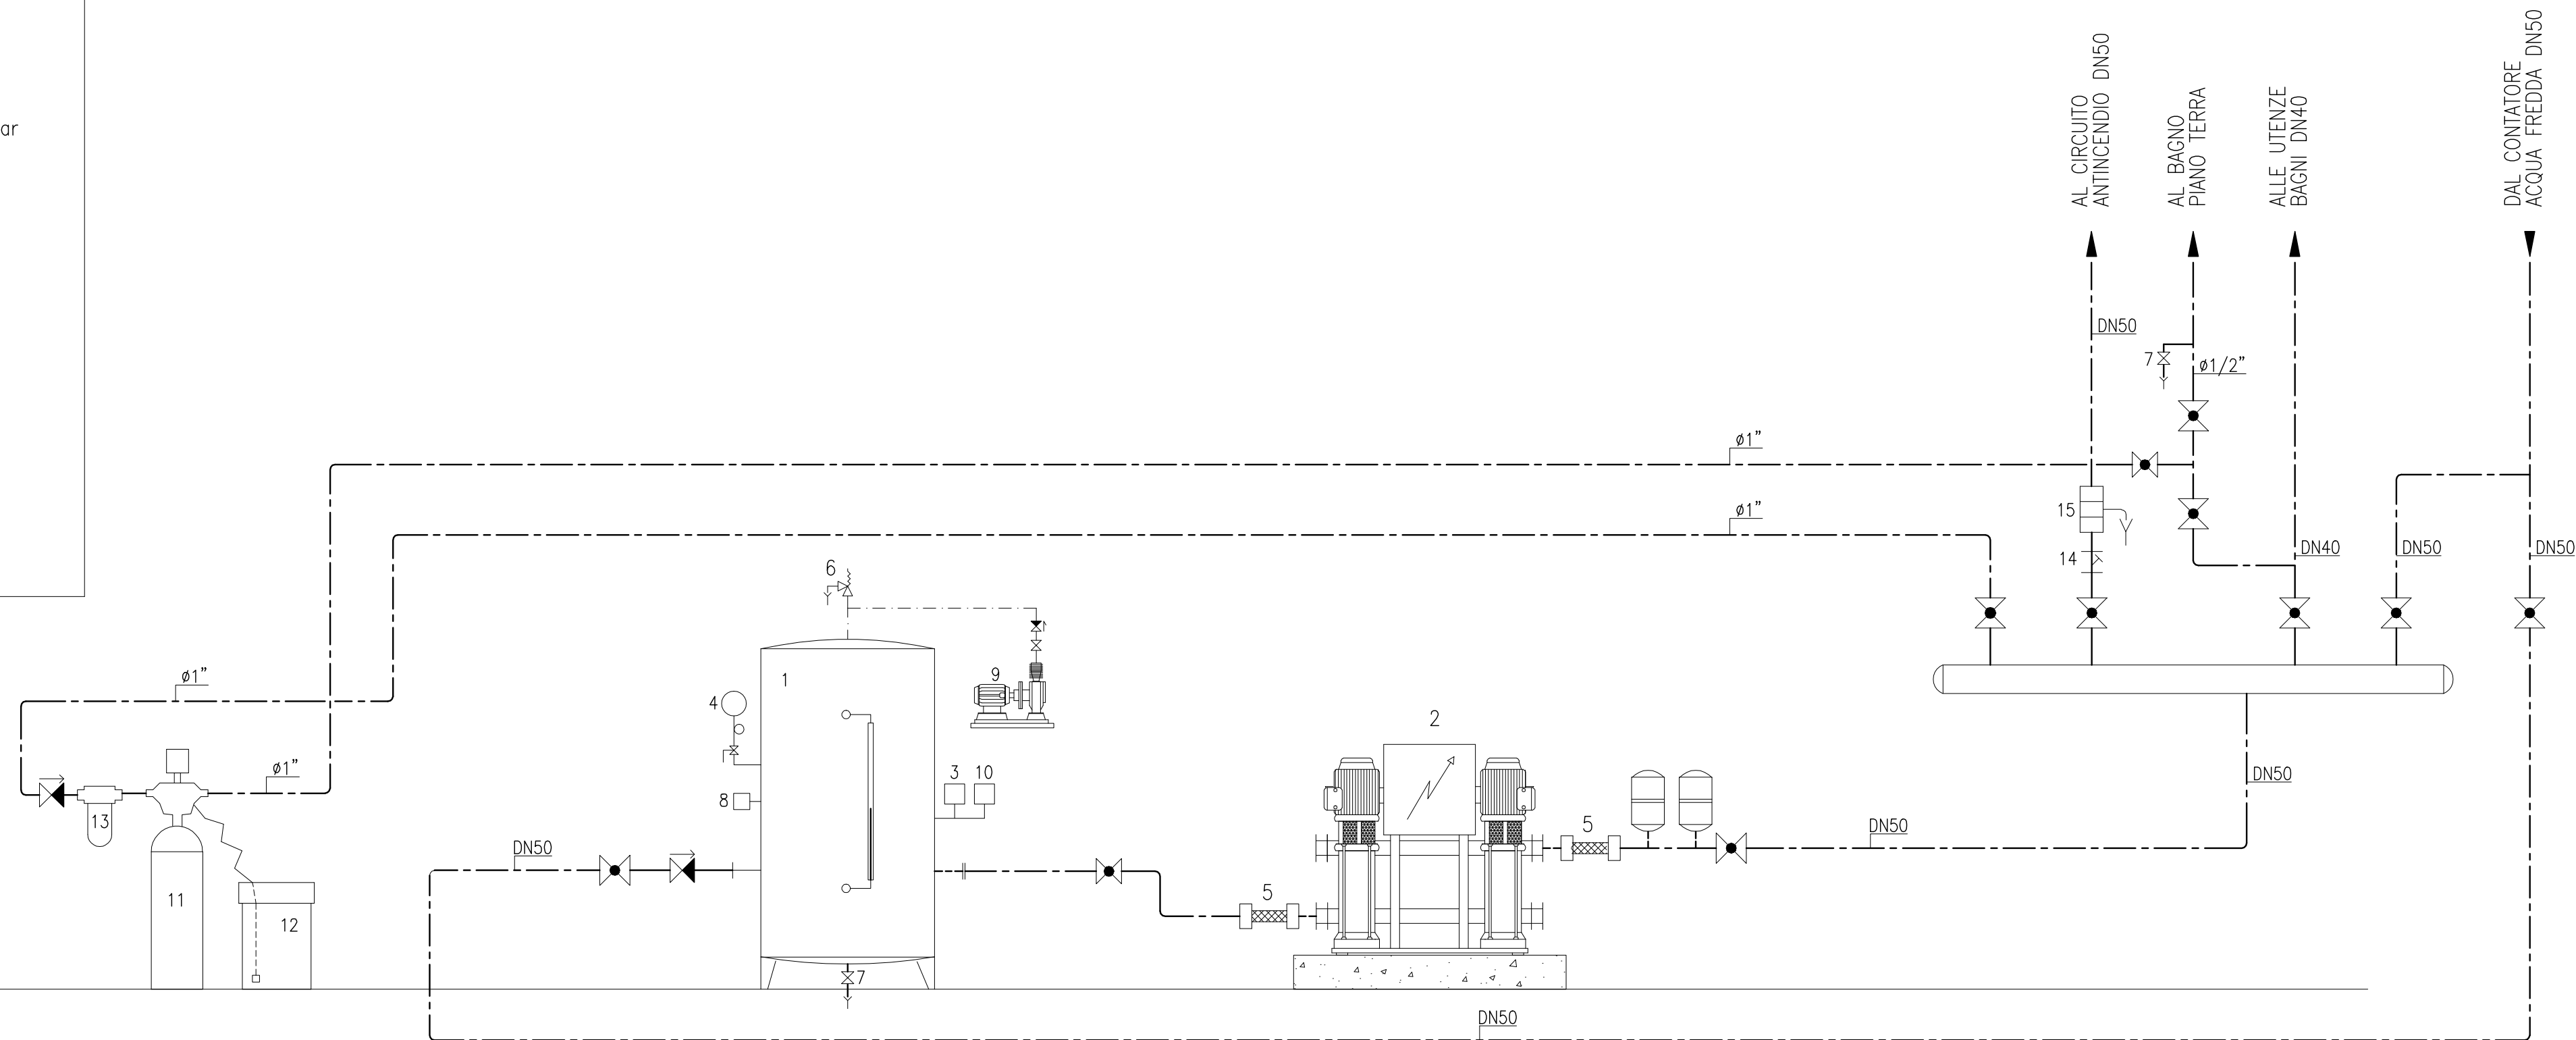

Colombo Alessandro & Figlio s.r.l.
 RISCALDAMENTO - CONDIZIONAMENTO - IDROSANITARI
 GESTIONE CALORE - ANTINCENDIO - PROGETTAZIONE