


LEGGENDA	
	TUBAZIONE ACQUA FREDDA SANITARIA
	TUBAZIONE ACQUA CALDA SANITARIA
	TUBAZIONE DI SCARICO IN POLIPROPILENE PPE AD INNESTO E POLIETILENE PE A SALDARE
	VALVOLA DI INTERCETTAZIONE A SFERA AD INCASSO
	RUBINETTO PORTAGOMMA Ø1/2"
	PILETTA SIFONATA DOTATA DI GRIGLIA IN ACCIAIO INOX 10X10 - ATTACCO Ø50

NOTE:

- L'ESATTA POSIZIONE DELLA FOGNATURA ESISTENTE E' INDICATIVA ED ANDRA' VERIFICATA IN CANTIERE
- L'ESATTA POSIZIONE DELL'ALIMENTAZIONE IDRICA ESISTENTE E' INDICATIVA ED ANDRA' VERIFICATA IN CANTIERE

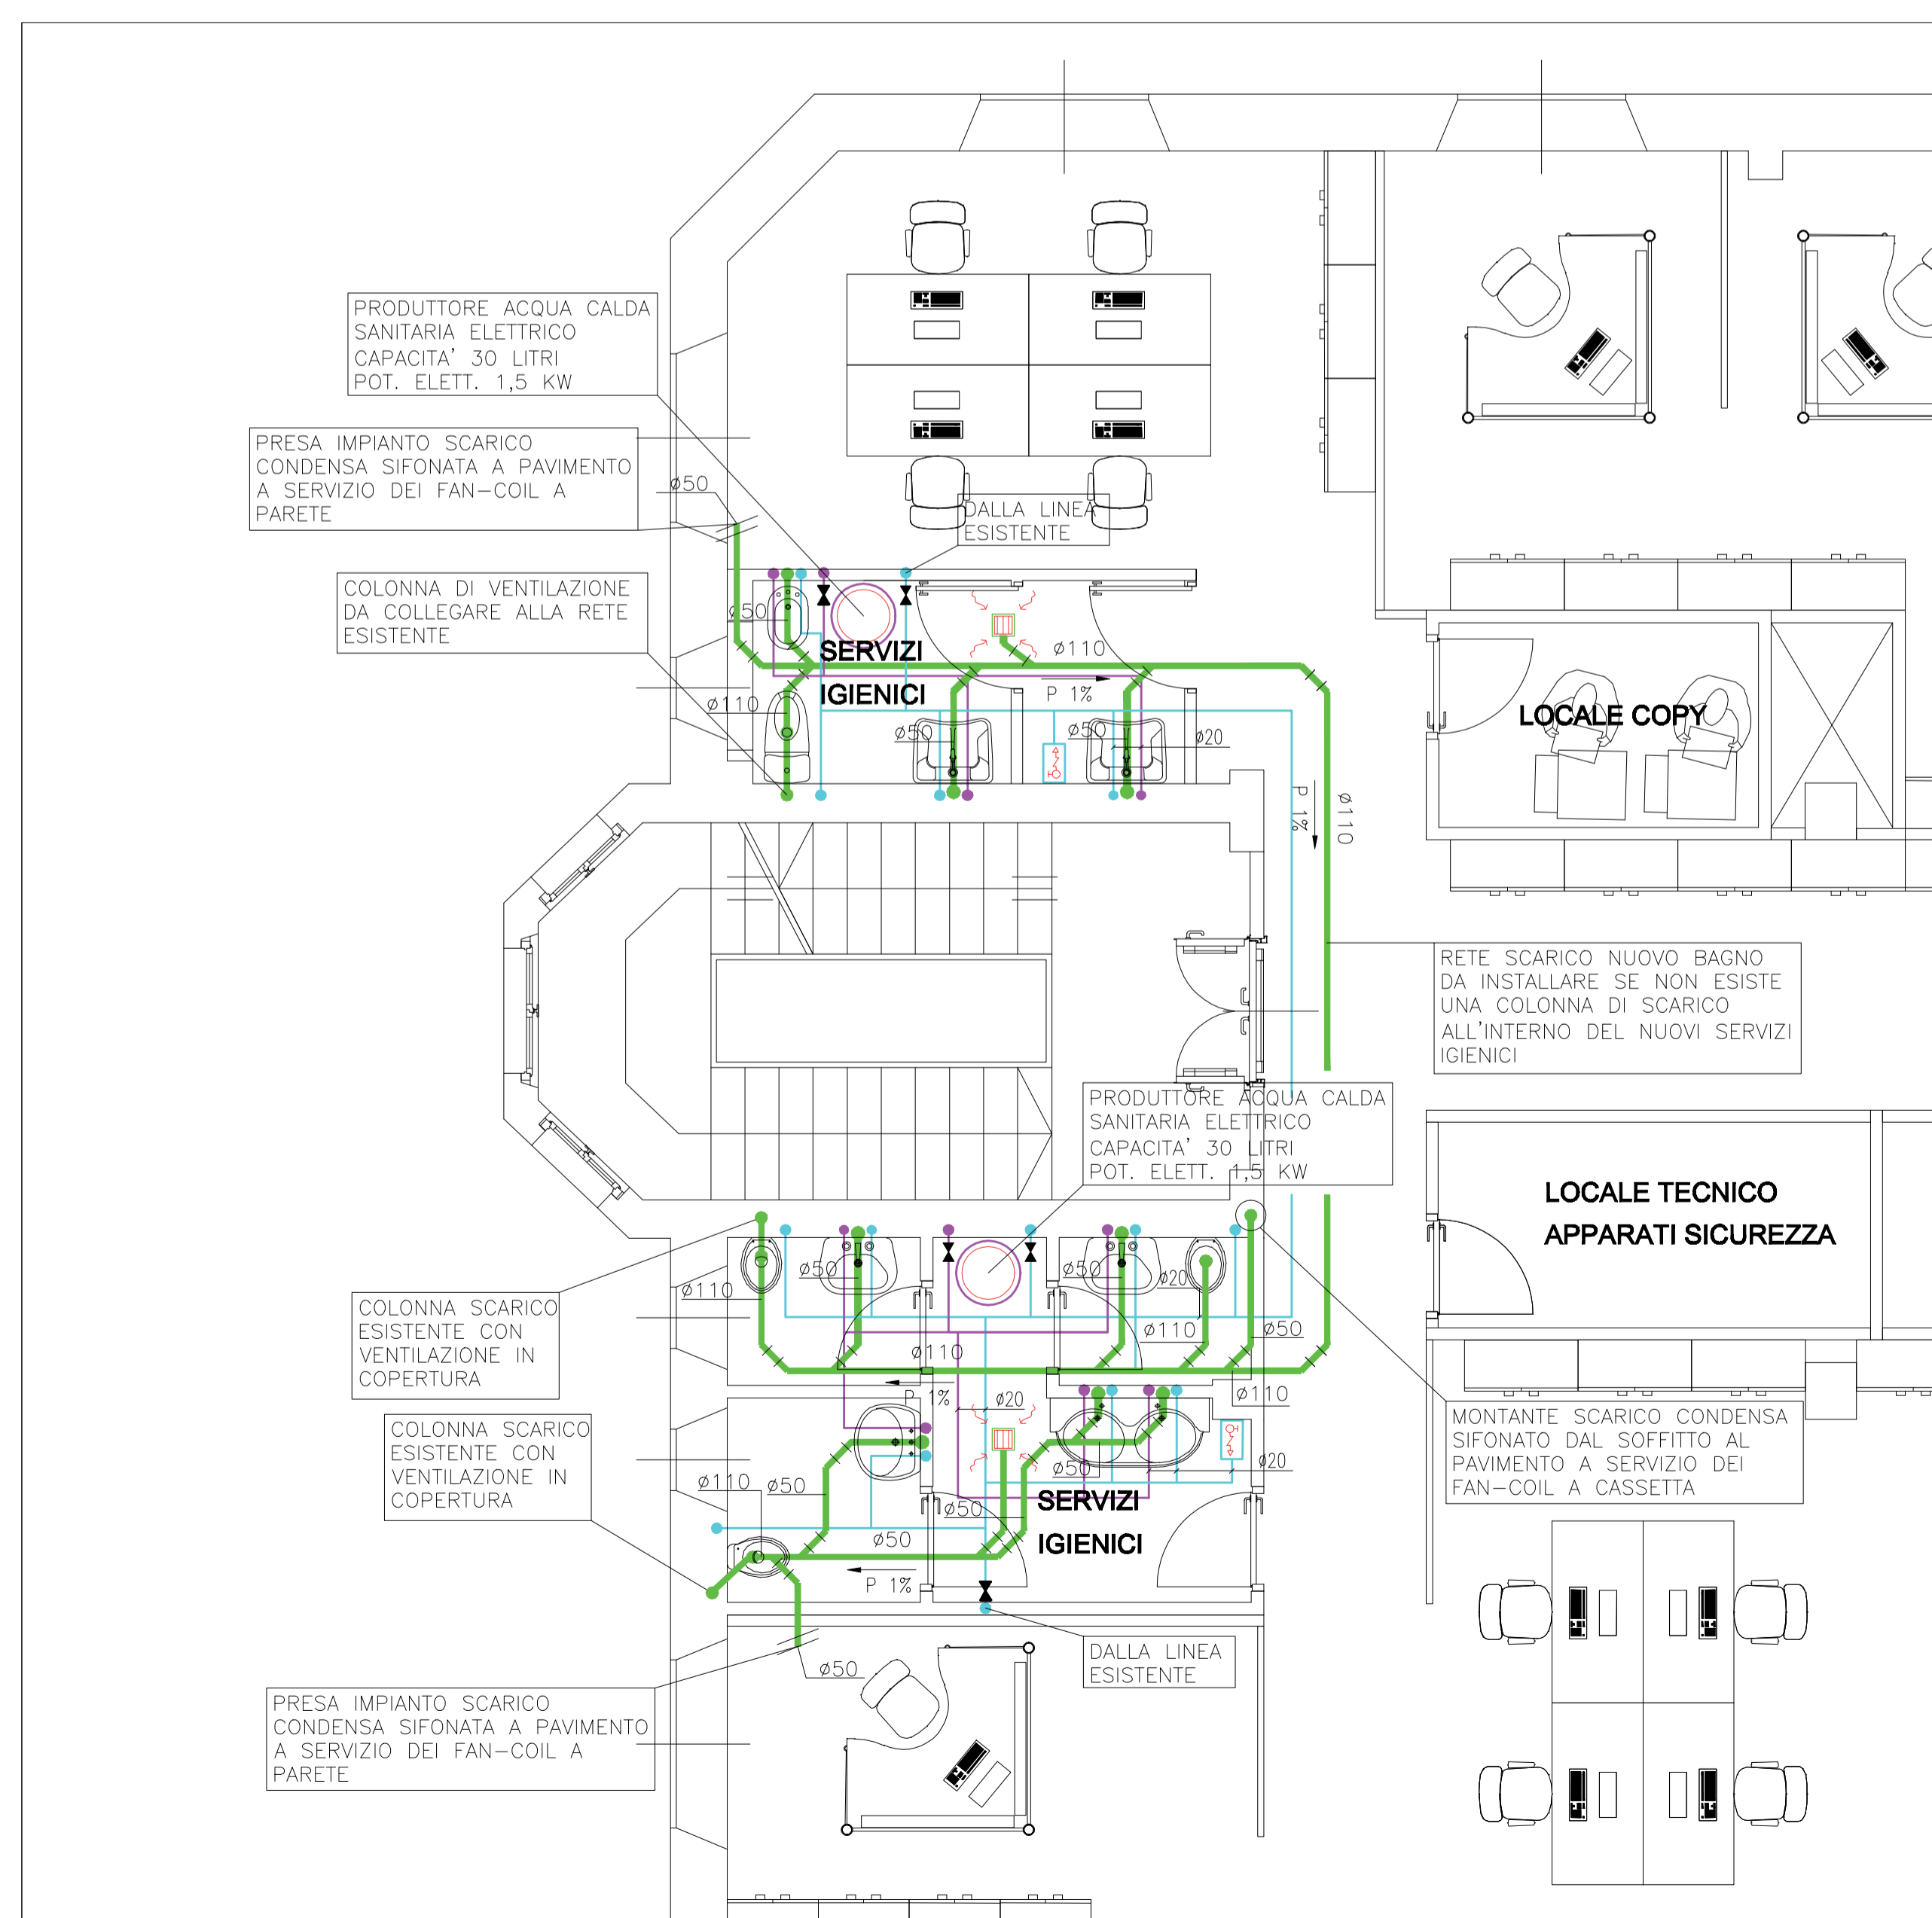

ISOLAMENTI TUBAZIONI ACQUA SANITARIA			
POSIZIONE	Øe [mm]	sp. [mm]	TIPO DI ISOLAMENTO
Tubazioni acqua calda e fredda sottotraccia	1/2" - ... - 1"	9	Tubi preformati in gomma espansa a celle chiuse in classe 1
Tubazioni acqua calda e fredda all'interno di pareti isolate o cavedi	1/2" - 3/4"	13	
	1" - ... - 2"	19	



**Colombo Alessandro & Figlio s.r.l.**  
**RISCALDAMENTO - CONDIZIONAMENTO - IDROSANITARI**  
**GESTIONE CALORE - ANTINCENDIO - PROGETTAZIONE**