


LEGENDA	
	TUBAZIONE ACQUA FREDDA SANITARIA
	TUBAZIONE ACQUA CALDA SANITARIA
	TUBAZIONE DI SCARICO IN POLIPROPILENE PPE AD INNESTO E POLIETILENE PE A SALDARE
	VALVOLA DI INTERCETTAZIONE A SFERA AD INCASSO
	RUBINETTO PORTAGOMMA ø1/2"
	PILETTA SIFONATA DOTATA DI GRIGLIA IN ACCIAIO INOX 10X10 - ATTACCO ø50

NOTE:
 • L'ESATTA POSIZIONE DELLA FOGNATURA ESISTENTE E' INDICATIVA ED ANDRA' VERIFICATA IN CANTIERE
 • L'ESATTA POSIZIONE DELL'ALIMENTAZIONE IDRICA ESISTENTE E' INDICATIVA ED ANDRA' VERIFICATA IN CANTIERE

ISOLAMENTI TUBAZIONI ACQUA SANITARIA			
POSIZIONE	øe [mm]	sp. [mm]	TIPO DI ISOLAMENTO
Tubazioni acqua calda e fredda sottotraccia	1/2" - ... - 1"	9	Tubi preformati in gomma espansa a celle chiuse in classe 1
Tubazioni acqua calda e fredda all'interno di pareti isolate o cavedi	1/2" - 3/4"	13	
	1" - ... - 2"	19	

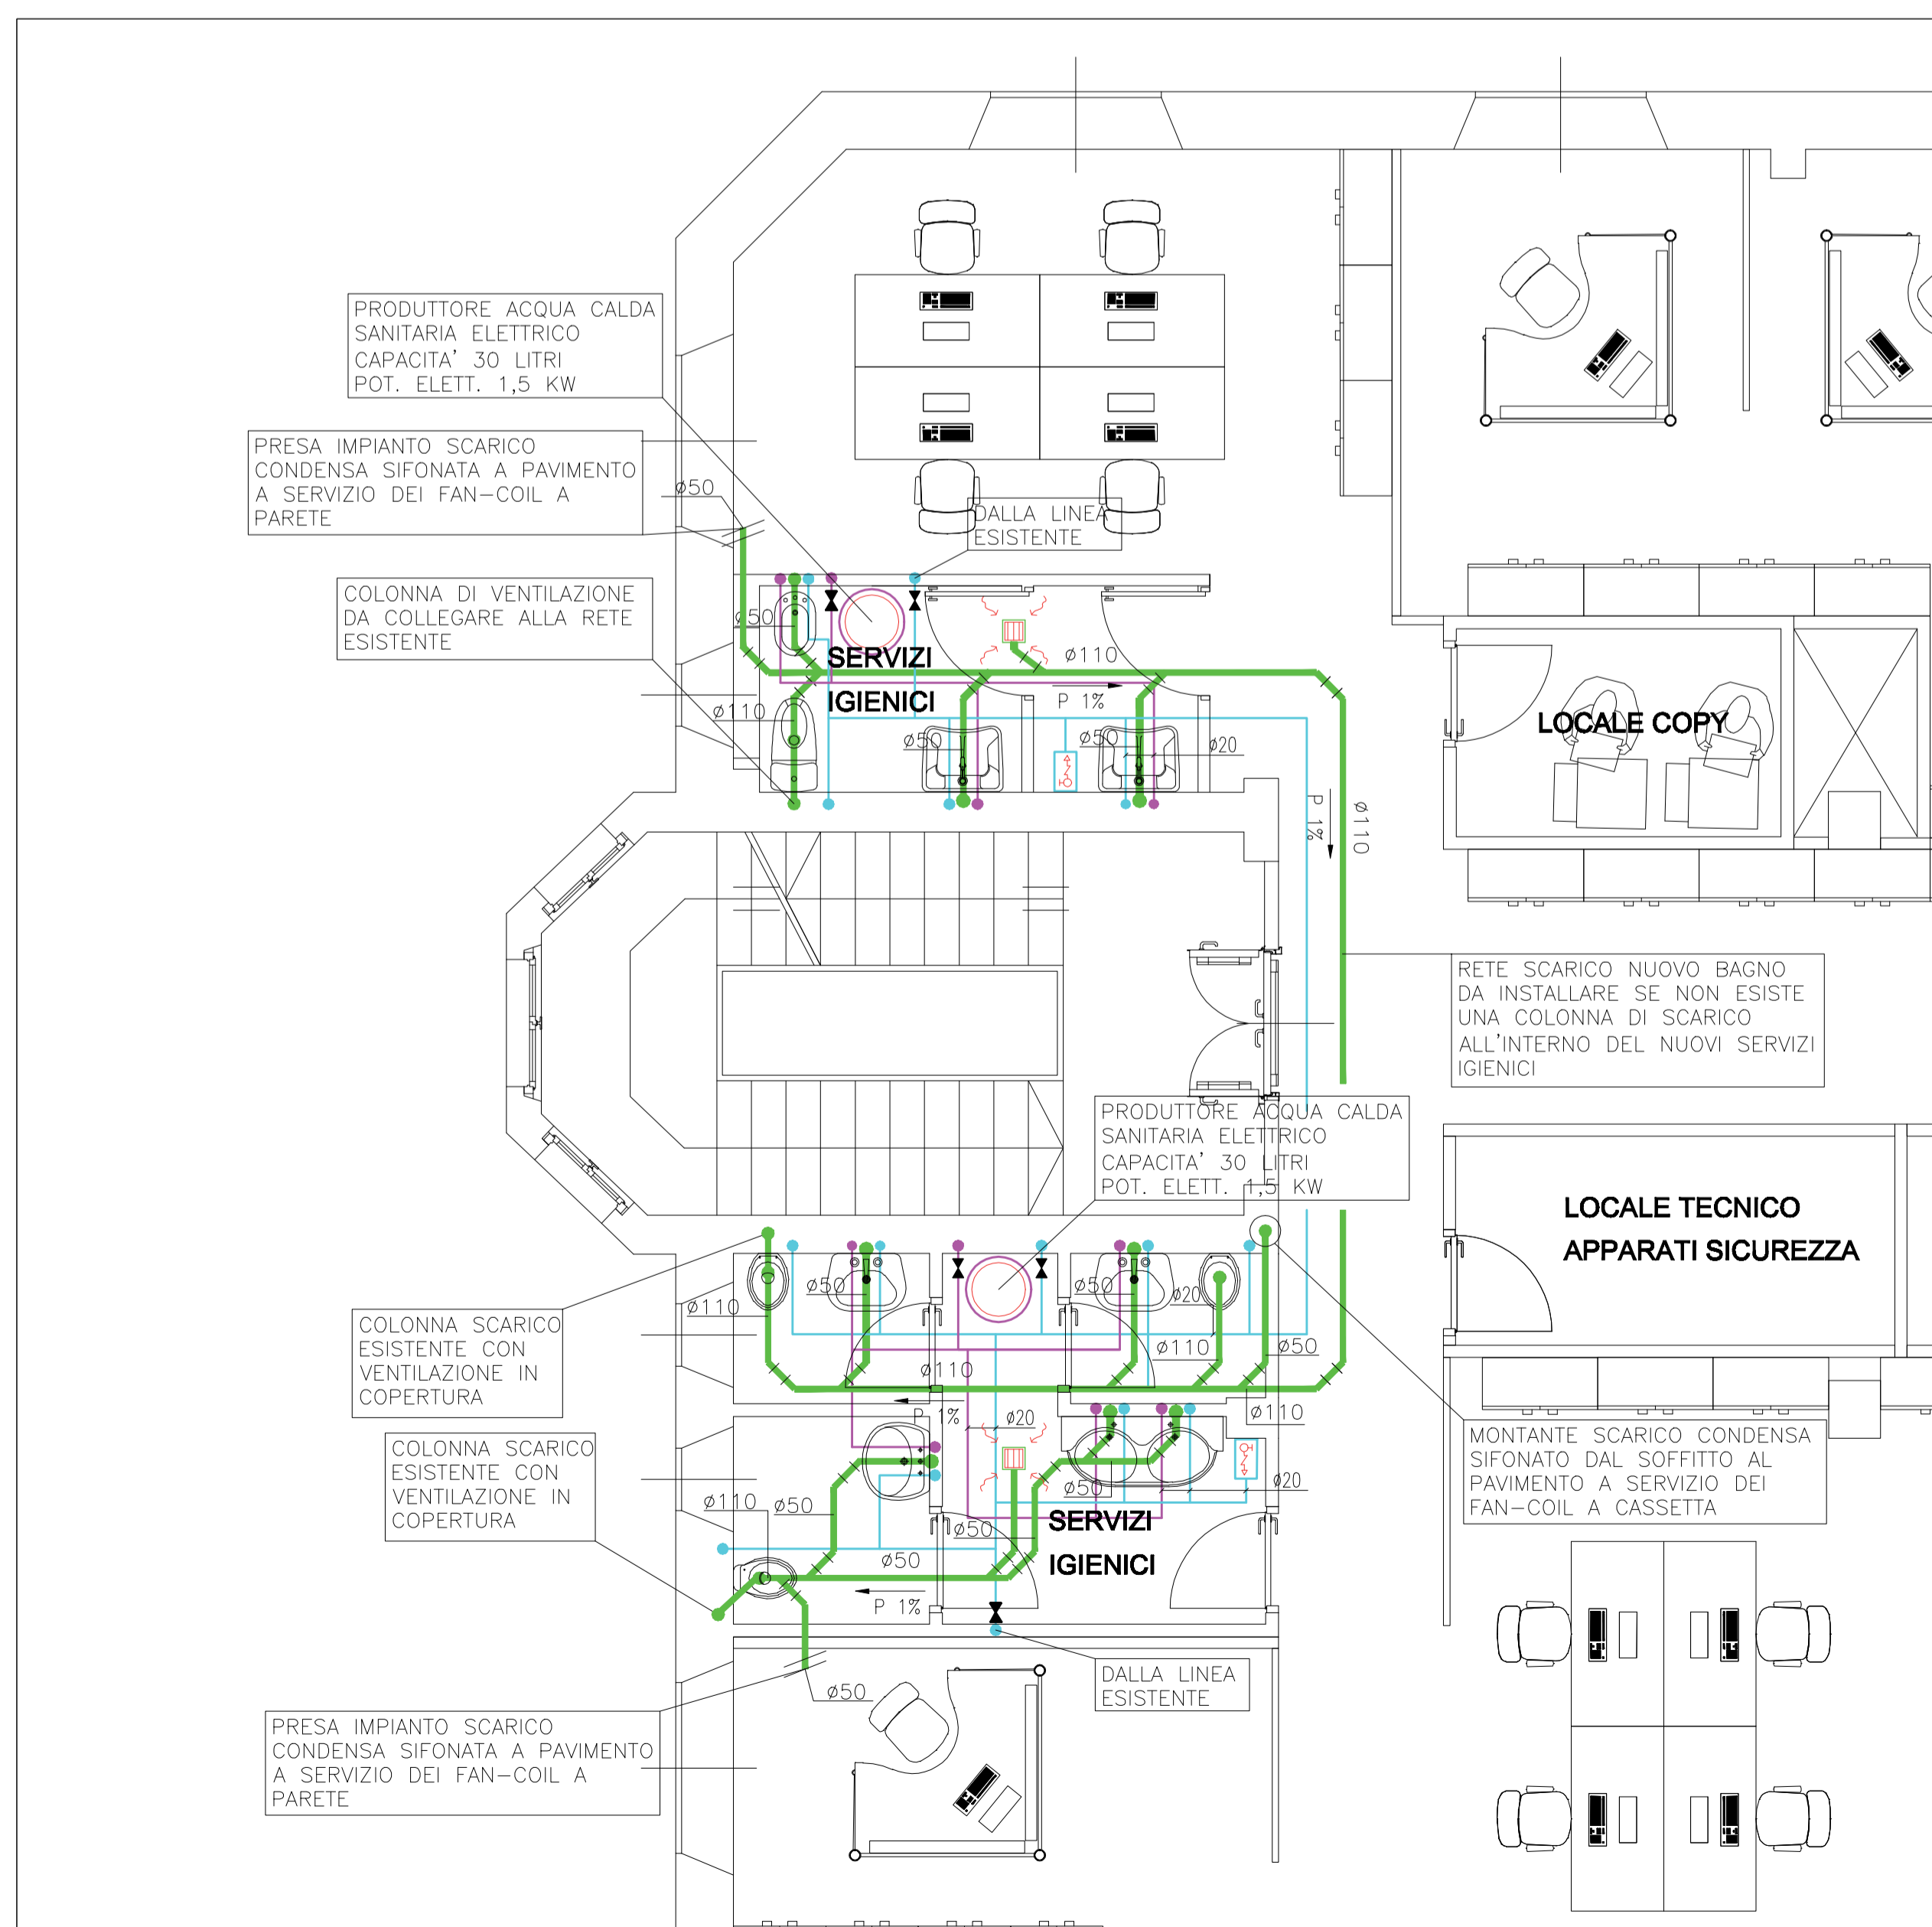

Colombo Alessandro & Figlio s.r.l.
 RISCALDAMENTO - CONDIZIONAMENTO - IDROSANITARI
 GESTIONE CALORE - ANTINCENDIO - PROGETTAZIONE